


Půdorys

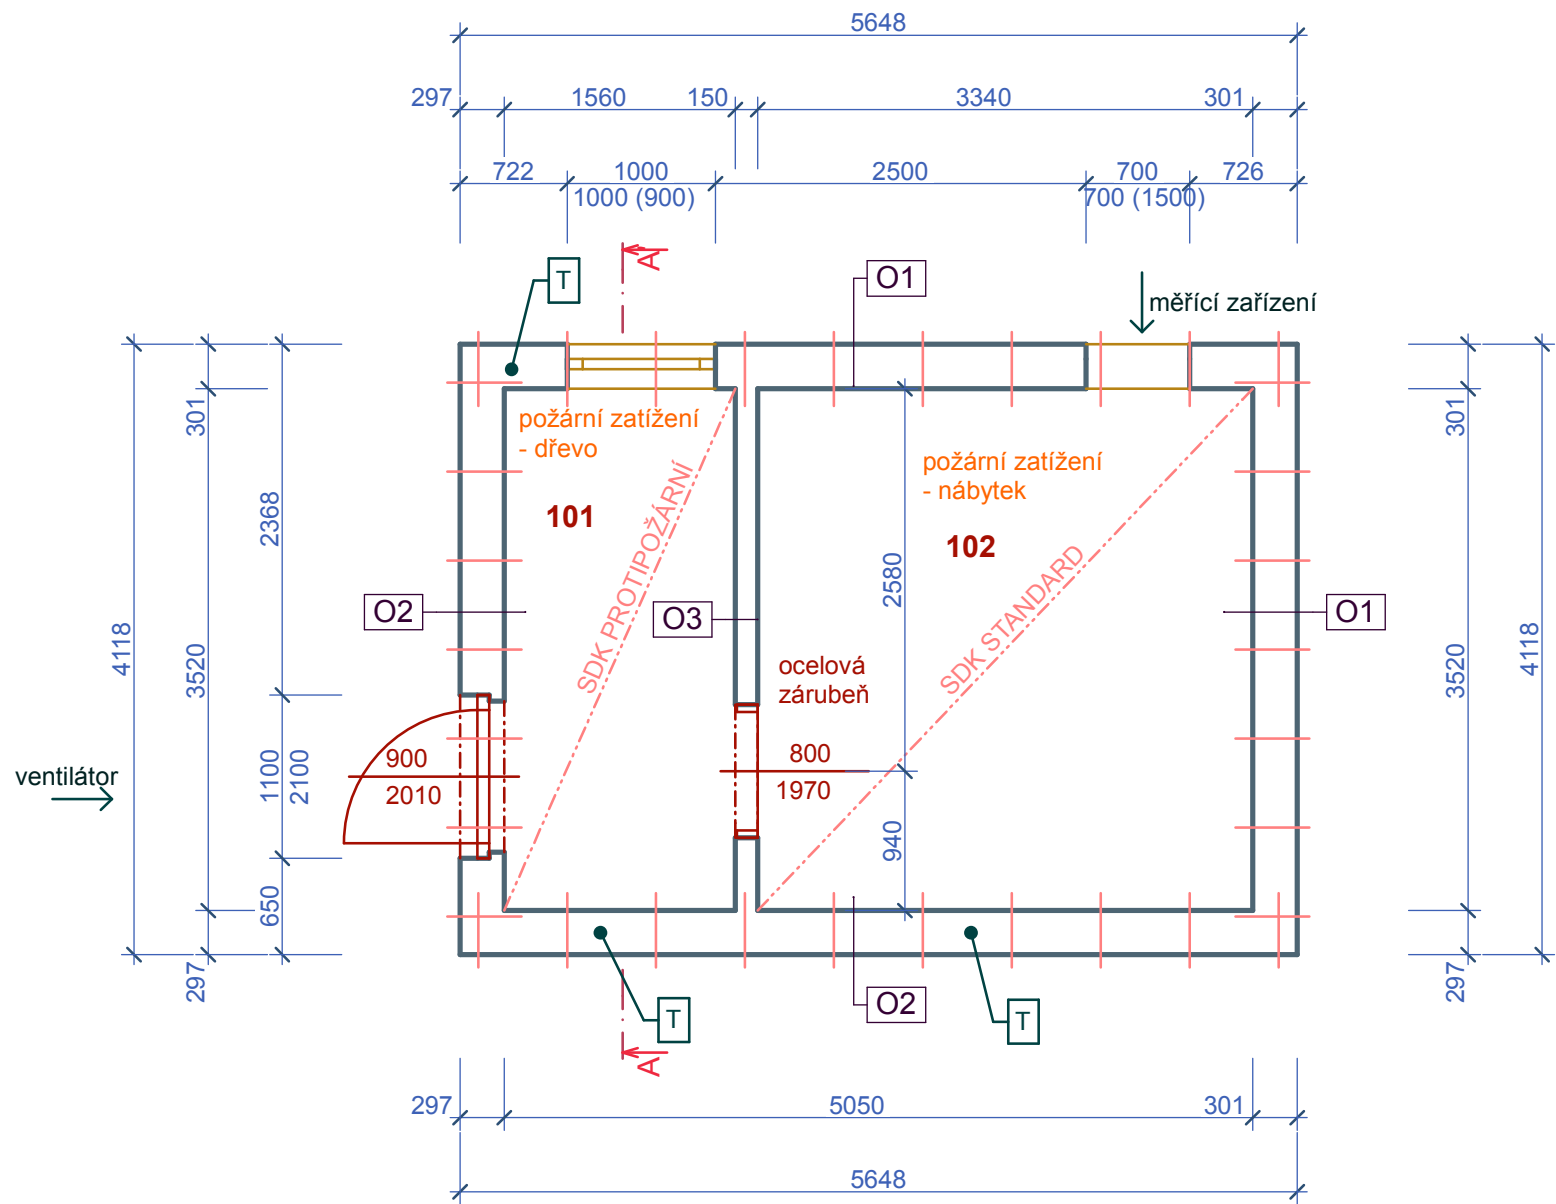

LEGENDA MÍSTNOSTÍ		
Č.	ÚČEL MÍSTNOSTI	PLOCHA[m2]
101	Předsíň	5,49
102	Pokoj	11,76
		17,25

T - pozice termočlánků

Legenda skladeb konstrukcí:

O1 - obvodová stěna	
- obklad z palubek tl. 25 mm	25 mm
- svislé laťování 40x60 mm	40 mm
- izolační dřevovláknitá deska	60 mm
- dřevěný rám tvořený z I nosníků 60x160 mm, vodorovná vzdálenost 600 mm	160 mm
- foukaná dřevovláknitá izolace mezi nosníky	160 mm
- sádrovláknitá deska, 2x tmelení, výztužná páska	15 mm
- malba	1 mm
O2 - obvodová stěna	
- minerální škrábaná omítka	3 mm
- lepicí tmel s armovací sítí	2 mm
- tepelná izolace z fasádního pěnového polystyrénu	100 mm
- sádrovláknitá deska	15 mm
- dřevěný rám tvořený z hranolů 120x60 mm, vodorovná vzdálenost 600 mm	120 mm
- tepelná izolace z hydrofobizovaných minerálních vláken	120 mm
- parozábrana, spojovací pásy	0,1 mm
- dřevěný rám tvořený z hranolů 40x60 mm, vodorovná vzdálenost 600 mm	40 mm
- tepelná izolace z hydrofobizovaných minerálních vláken	40 mm
- sádrovláknitá deska, 2x tmelení, výztužná páska	15 mm
- malba	1 mm
O3 - vnitřní stěna	
- malba	1 mm
- sádrovláknitá deska, 2x tmelení, výztužná páska	15 mm
- dřevěný rám tvořený z hranolů 120x60 mm, vodorovná vzdálenost 600 mm	120 mm
- tepelná izolace z hydrofobizovaných minerálních vláken	120 mm
- sádrovláknitá deska, 2x tmelení, výztužná páska	15 mm
- malba	1 mm

VYPRACOVAL:	KONTROLOVAL:	FAKULTA STAVEBNÍ VŠB-TU OSTRAVA	
Bc. Veronika Luxová	Ing. Marek Jašek, Ph.D.		
NÁZEV AKCE		KATEDRA: POZEMNÍ STAVITELSTVÍ - 225	
Model dřevostavby pro simulaci požáru		FORMÁT:	A3
		DATUM:	07.01.2014
		OBOR:	36-16-8
		ŠK.ROK:	2012/2013
NÁZEV VÝKRESU:		MĚŘÍTKO:	ČÍSLO VÝKRESU:
Půdorys 1NP		M 1:50	1.